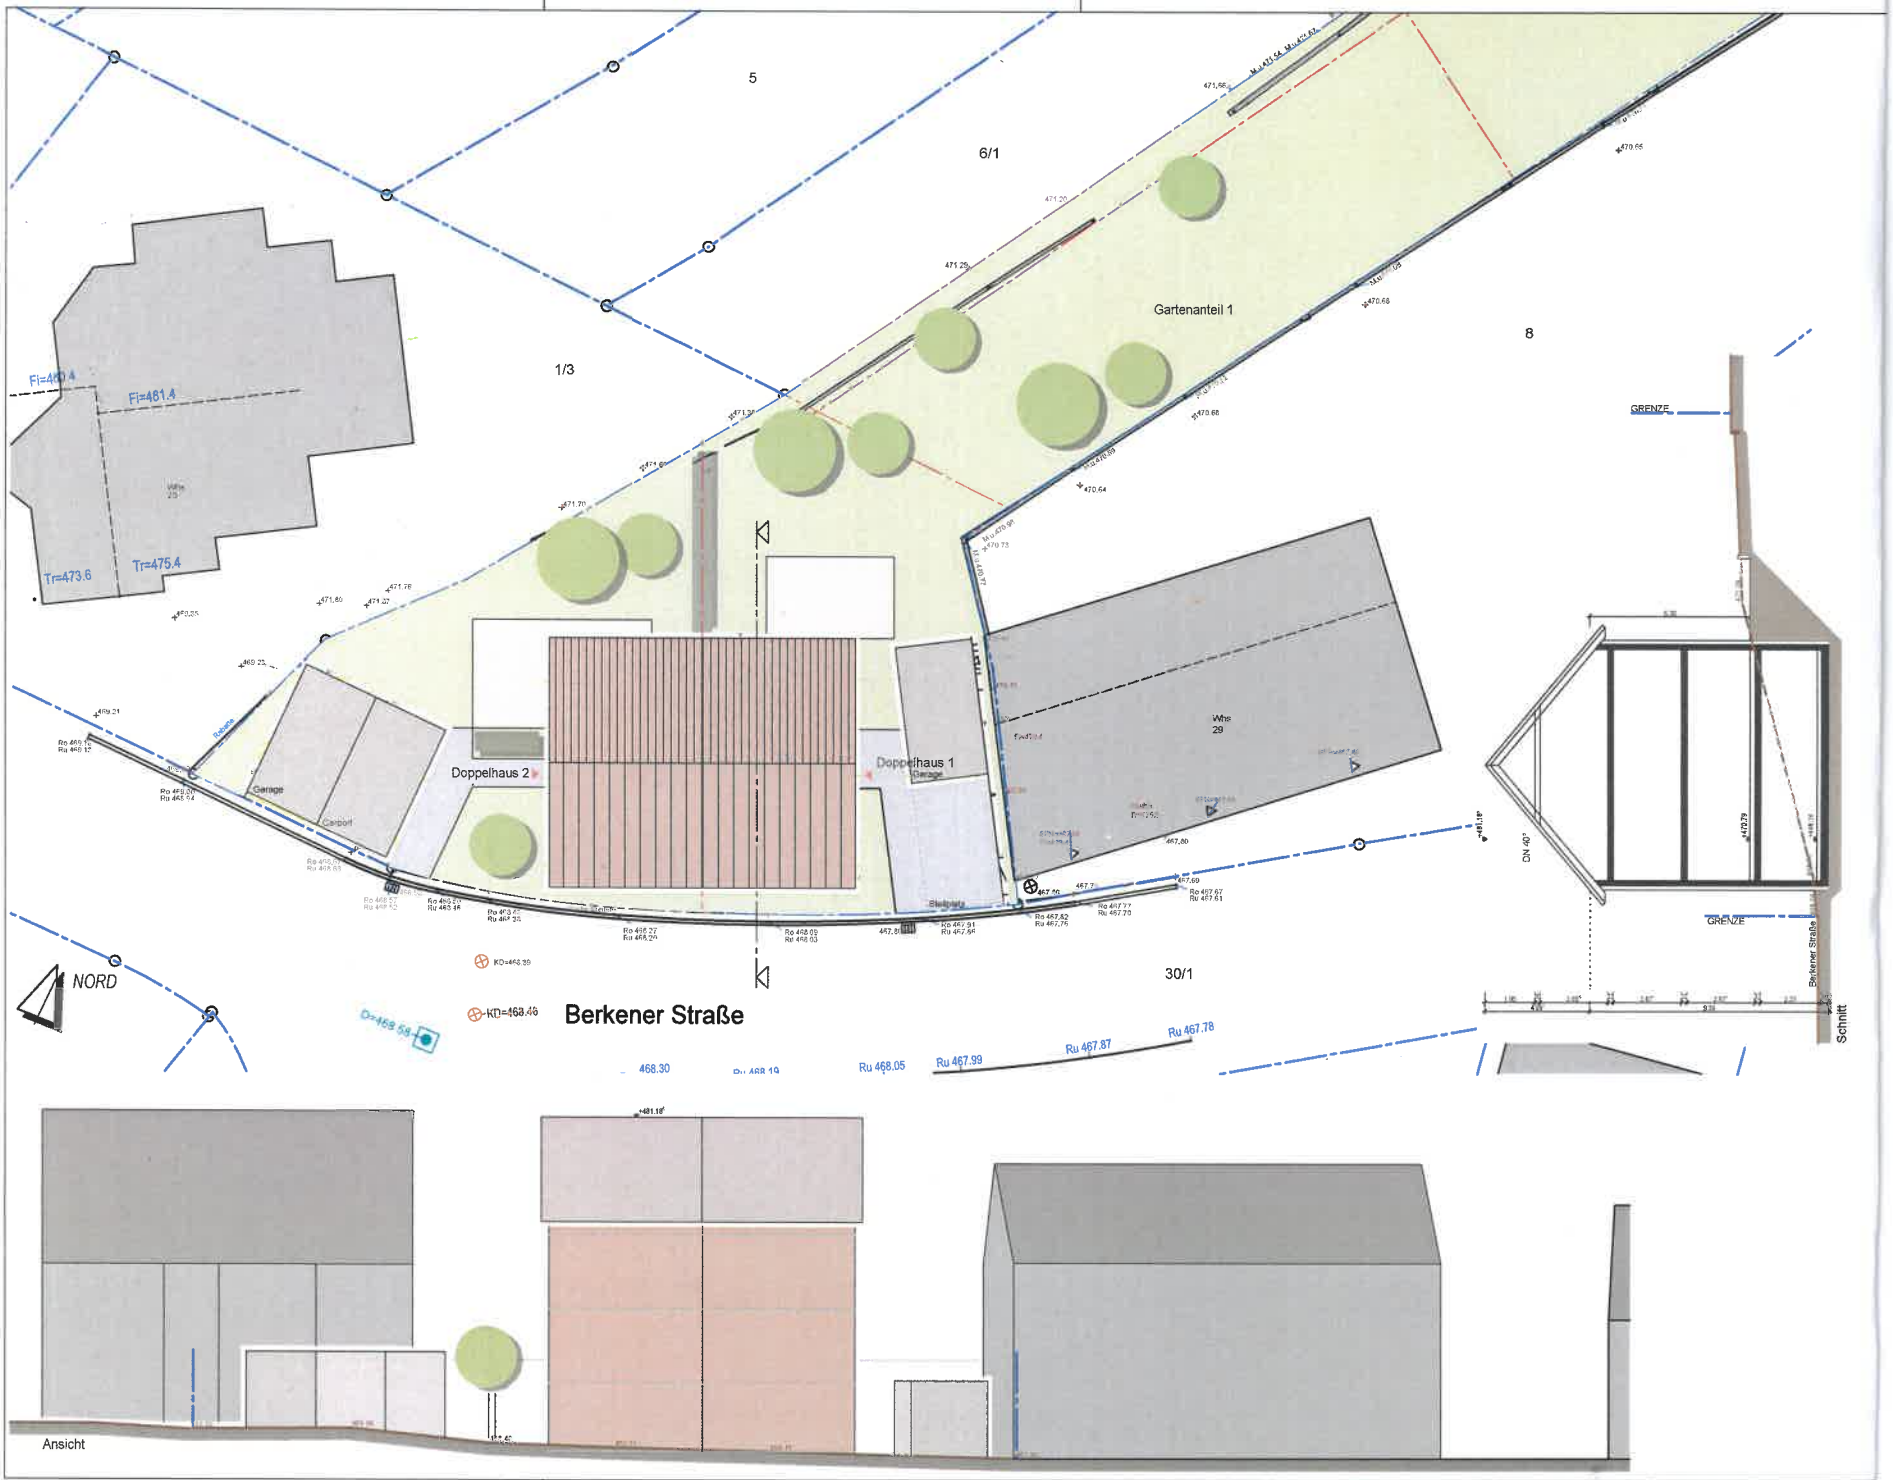
5
6/1
1/3
8
30/1
Gartenanteil 1
Fl=481.4
Fl=480.4
Tr=475.4
Tr=473.6
Wfm
25
Wfm
29
Doppelhaus 2
Doppelhaus 1
Garage
Carport
Garage
NORD
Berkener Straße
KD=468.46
GRENZE
GRENZE
DN 40°
Berkener Straße
Schnitt
Ansicht
H/B = 297 / 420 (0.12m²)